
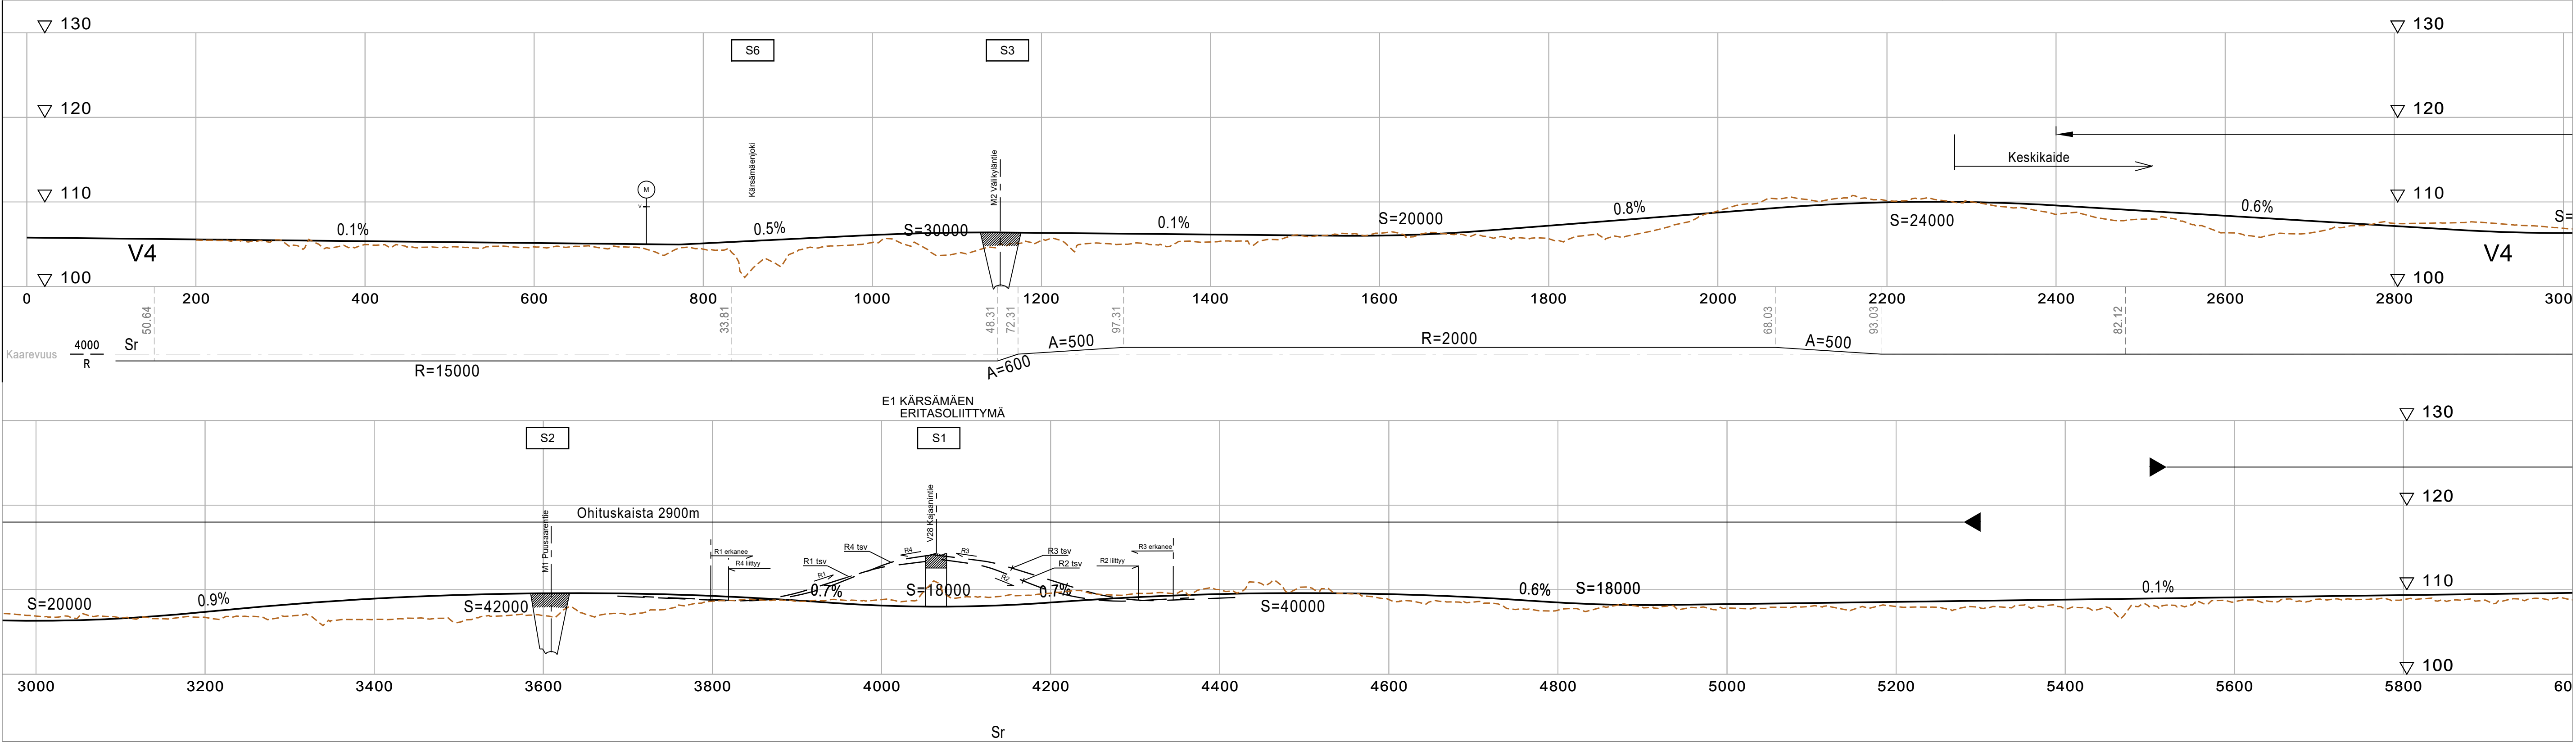
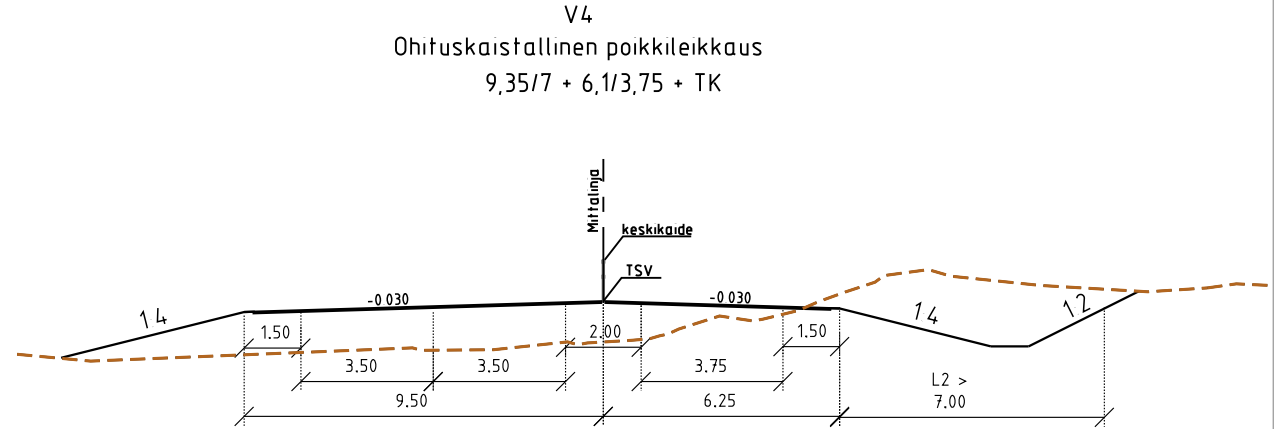
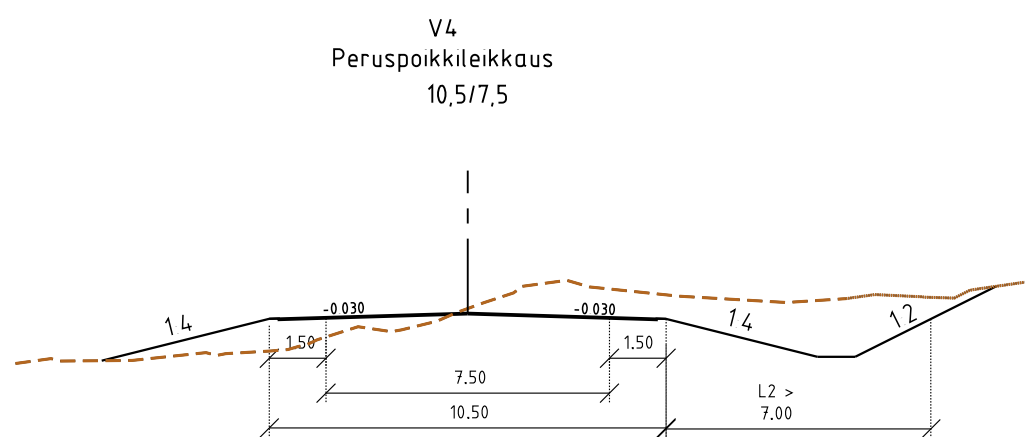
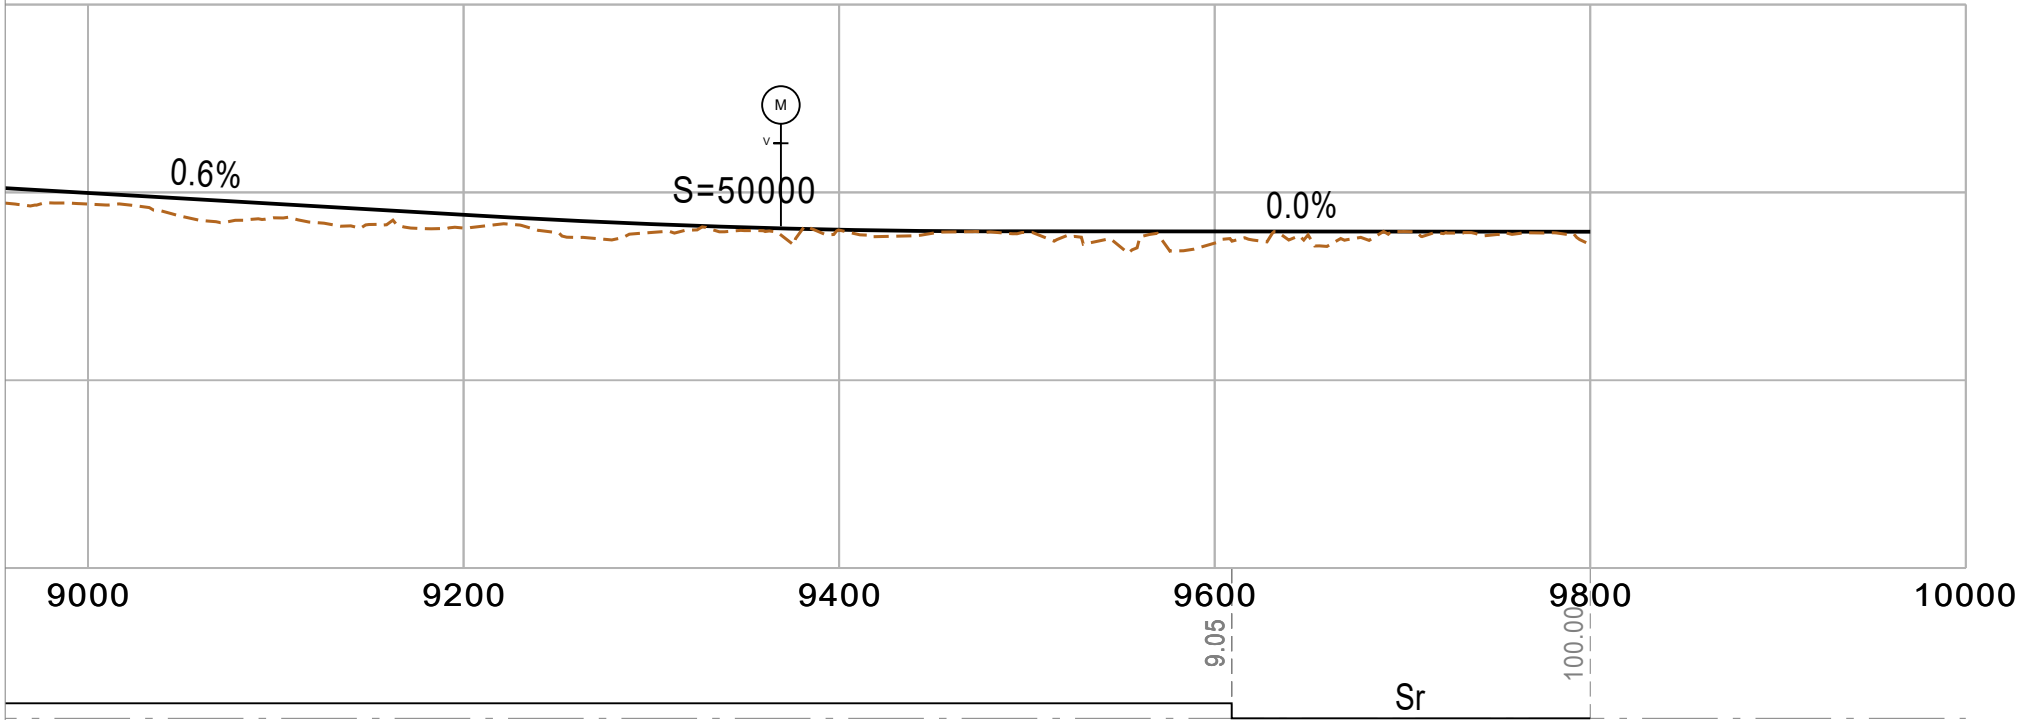


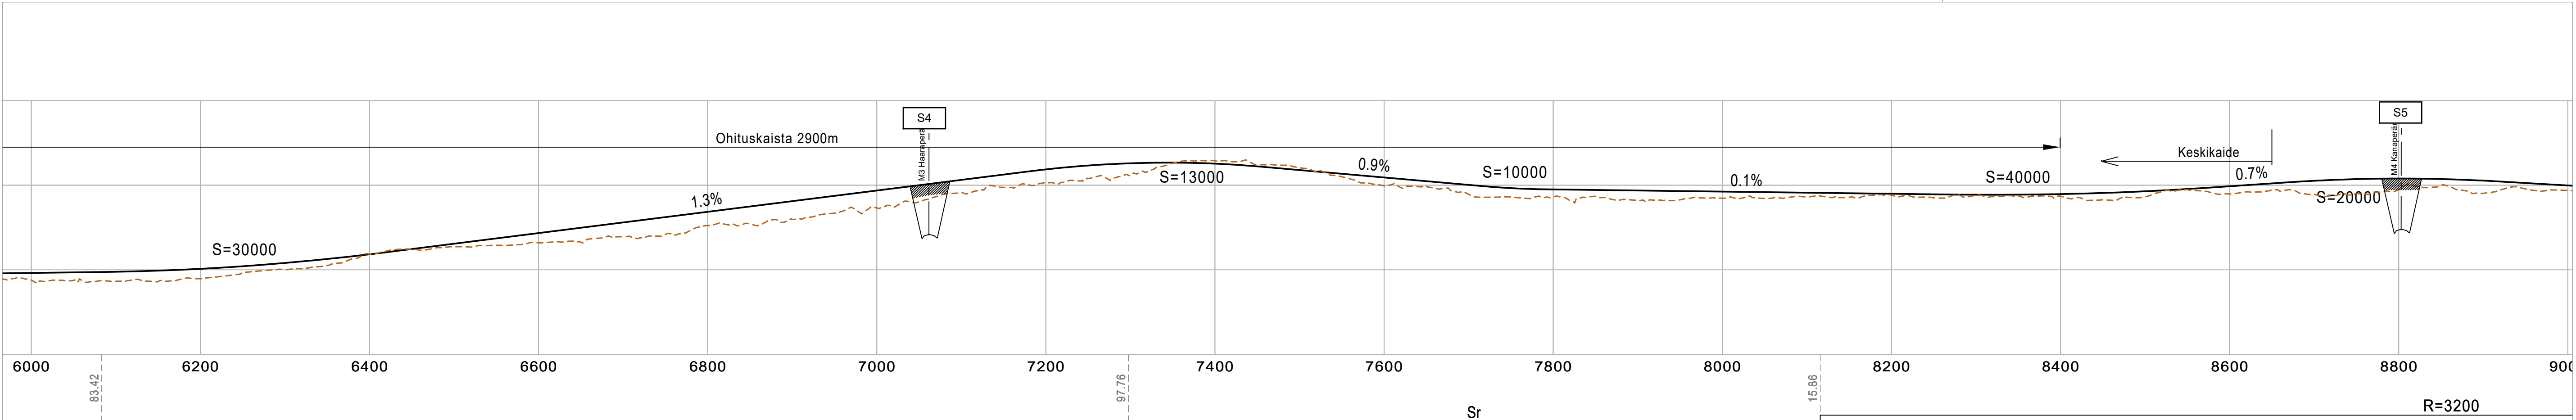

LUONNOS 25.09.2025

Merkki	Muutos	Merkki	Muutos	Pvm.	Suunn.	Tark.	Koord.järj.	ETRS-TM35	Hanke	Valtateiden 4 ja 28 eritasoliittymän aluevaraussuunnitelma Kärsämäki		
	Kärsämäki				WSP Finland Oy	WSP Finland Oy Pasilan asemaka- ja ympäristökeskus 00520 Helsinki 020 786 111 etunimi.suunnitelma@wsp.com	Kork.järj.	N2000	Piirustus			
Pvm.	Tark.	Pvm.	Tark.	Pvm.	Suunn.	Ollipekka Pakkanen	Tierek.tunnus	4/340/9200-344/2400	Pituus- ja poikkileikkaus V4 plv. 6000-10000	Mittakaava	1:4000/1:400	Piir.nro
	Hyv.		Hyv.		Proj.pääll.	Laura Puustovirta						Y-3.2