
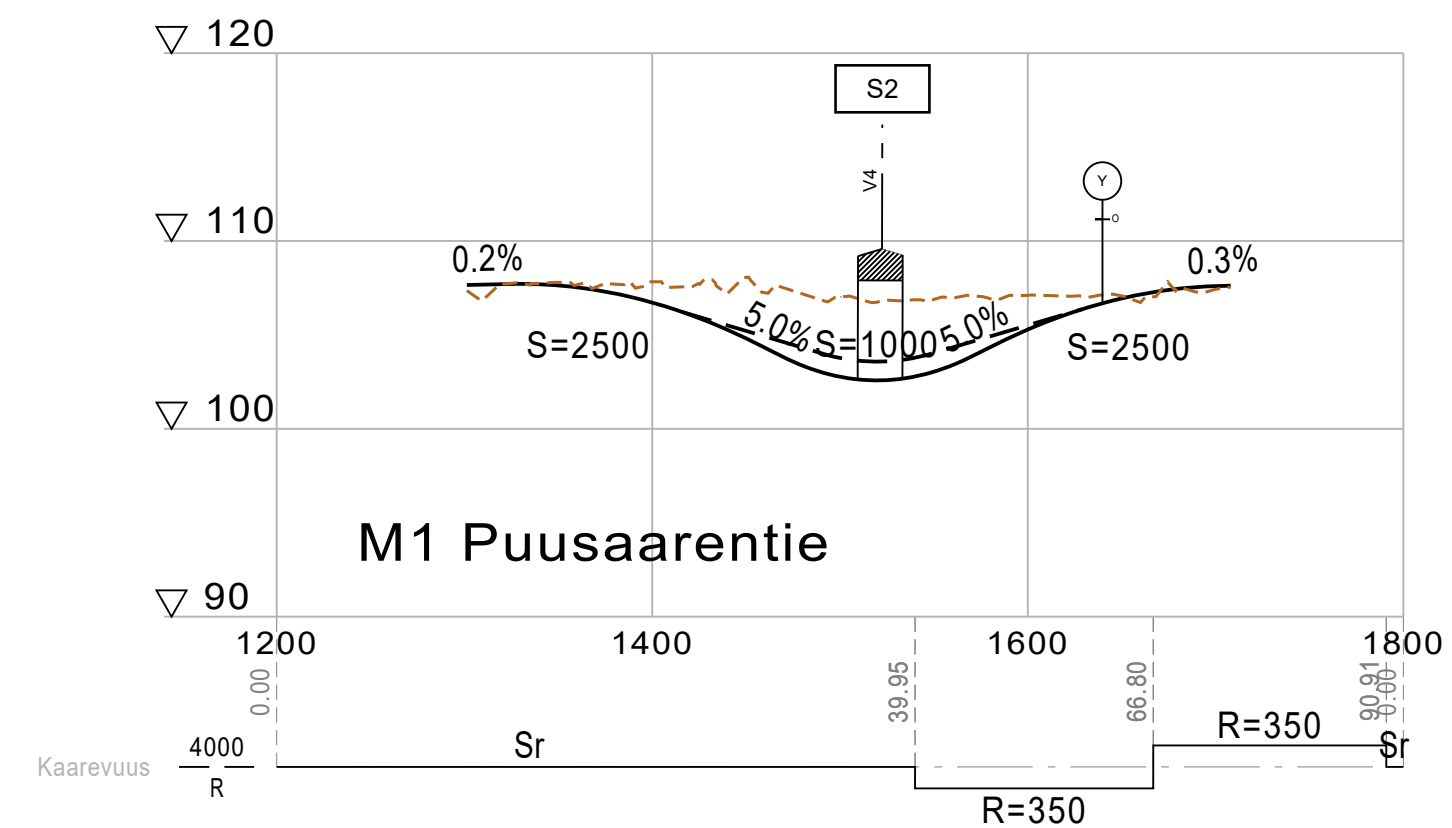
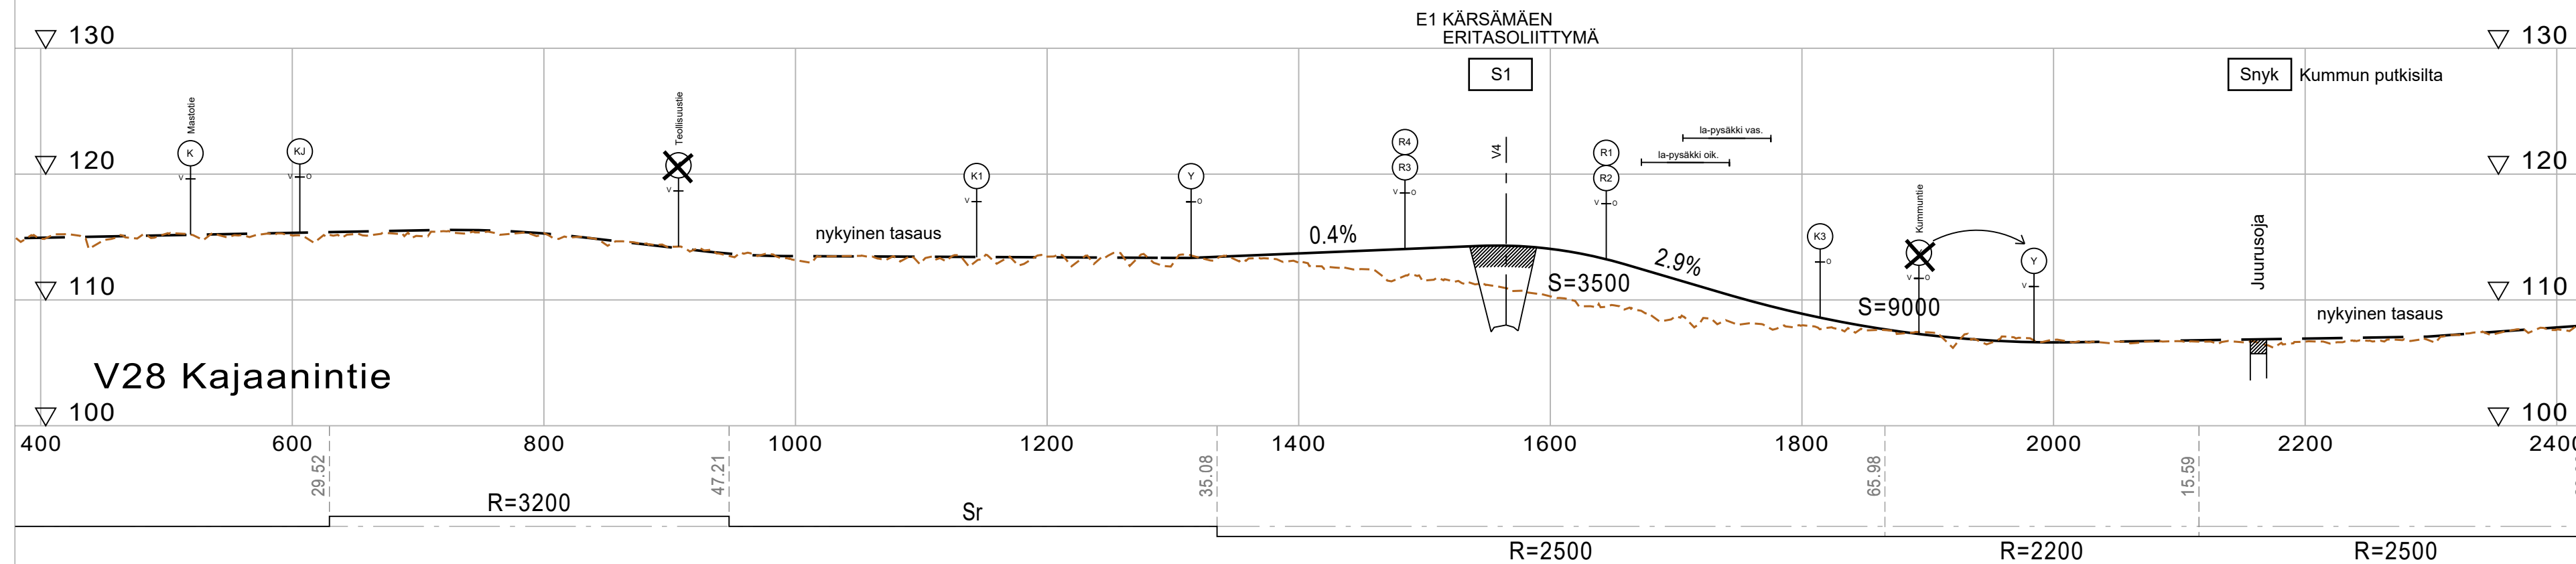
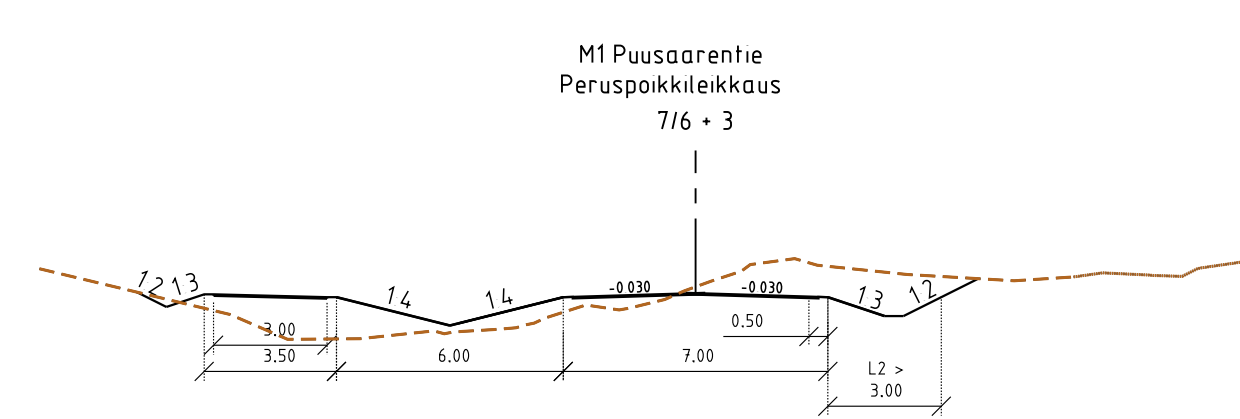


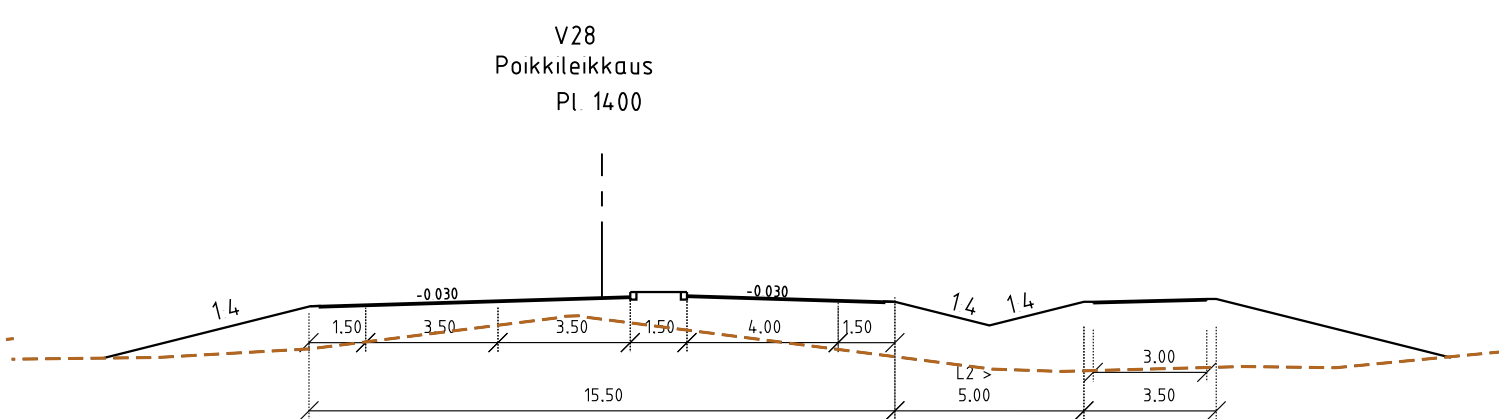

LUONNOS 25.09.2025

Merkki	Muutos	Merkki	Muutos	Pvm.	Suunn.	Tark.	Koord.järj.	ETRS-TM35	Hanke	Valtateiden 4 ja 28 eritasoliittymän aluevaraussuunnitelma		
	Kärsämäki		Elinkeino-, liikenne- ja ympäristökeskus			WSP Finland Oy Pasilan asema-aukio 1, 13. krs 00522 Helsinki 020 786 411 etunimi.sukunimi@wsp.com	Kork.järj.	N2000		Kärsämäki		
Pvm.	Tark.	Pvm.	Tark.	Pvm.	Suunn.	<i>Ollipekka Pakkanen</i>	Tierek.tunnus		Piirustus	Pituus- ja poikkileikkaukset V28 ja M1	Mittakaava	Piir.nro
	Hyv.		Hyv.			Proj.pääll. <i>Laura Puustovirta</i>	4/340/9200-344/2400				1:4000/1:400	Y-4