
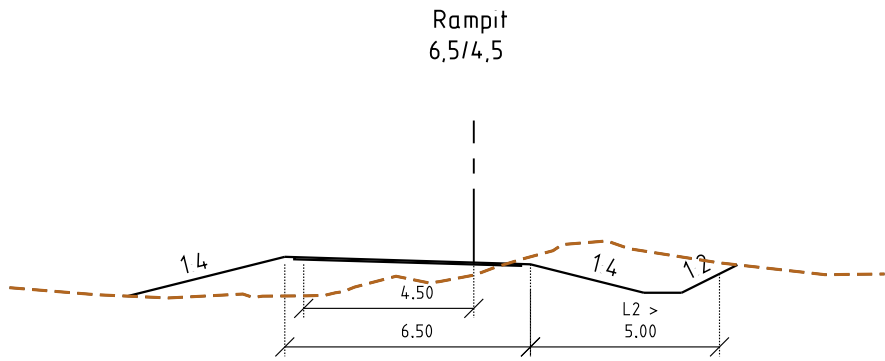
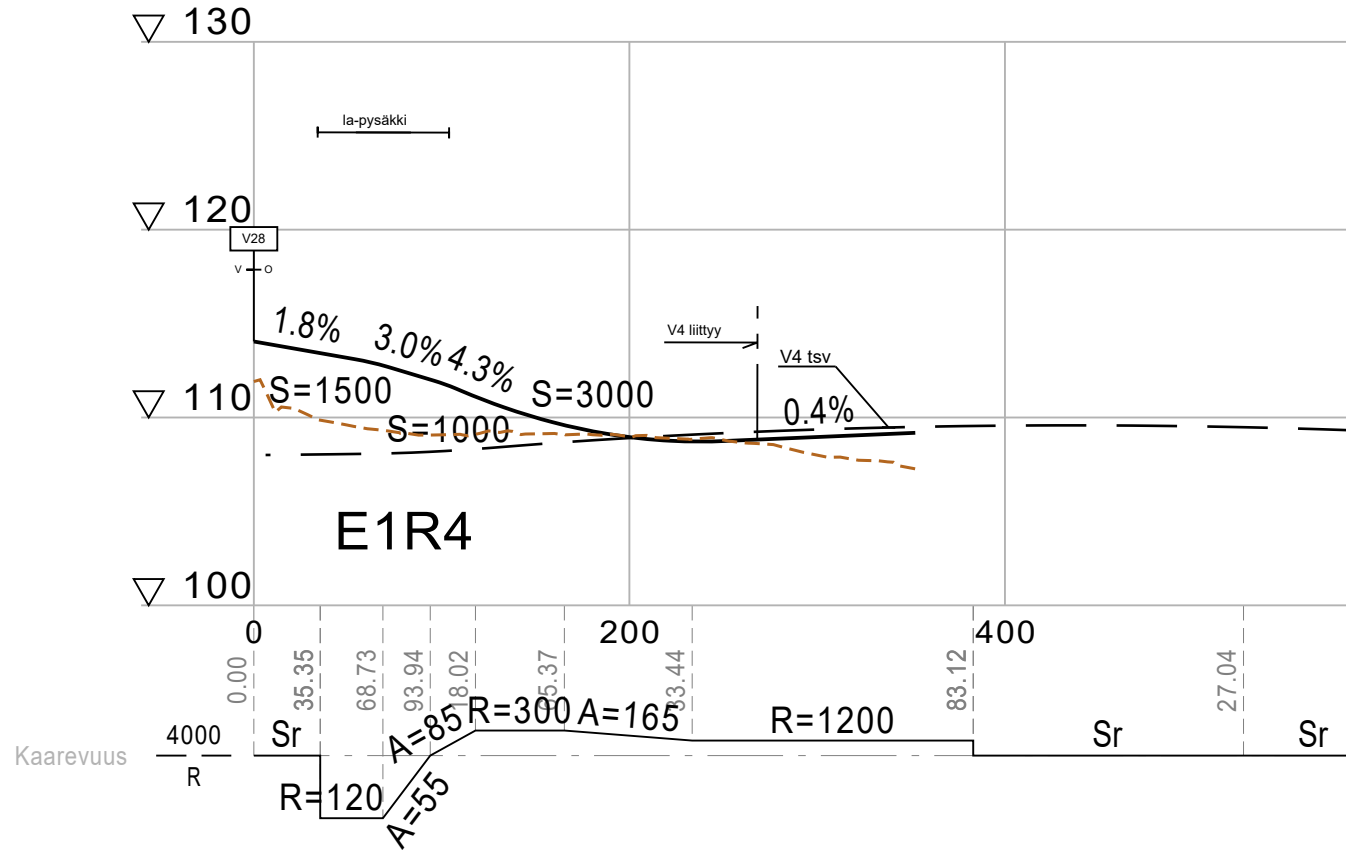
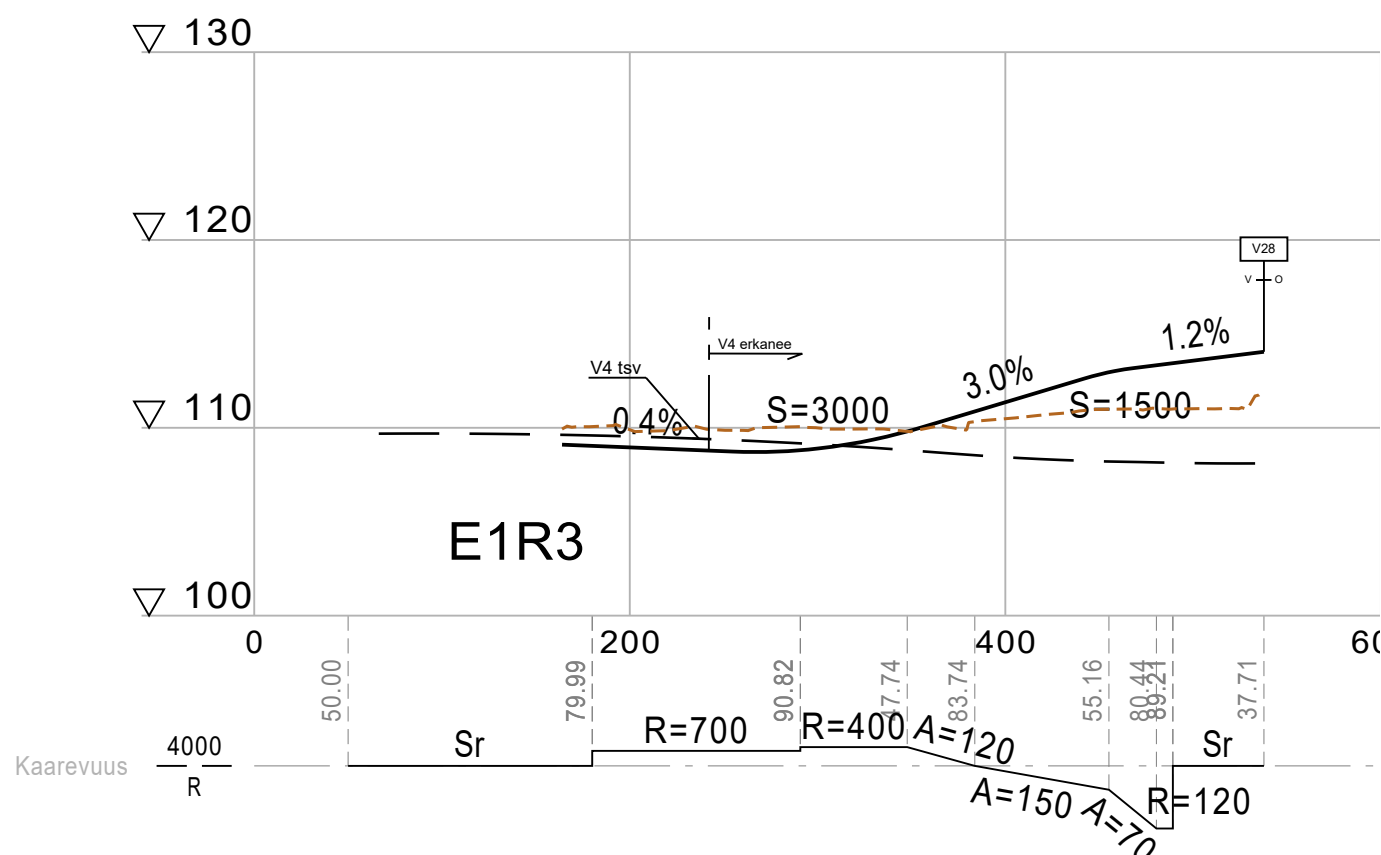
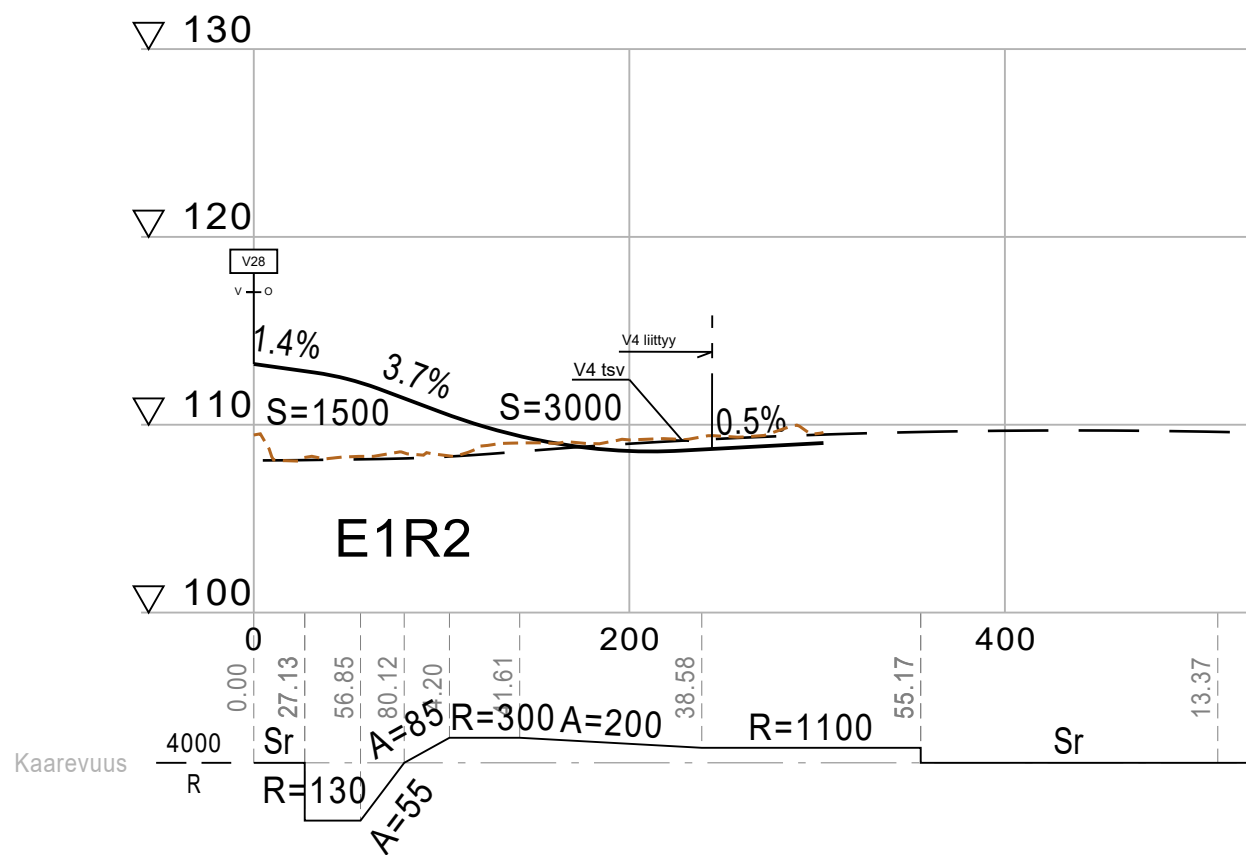


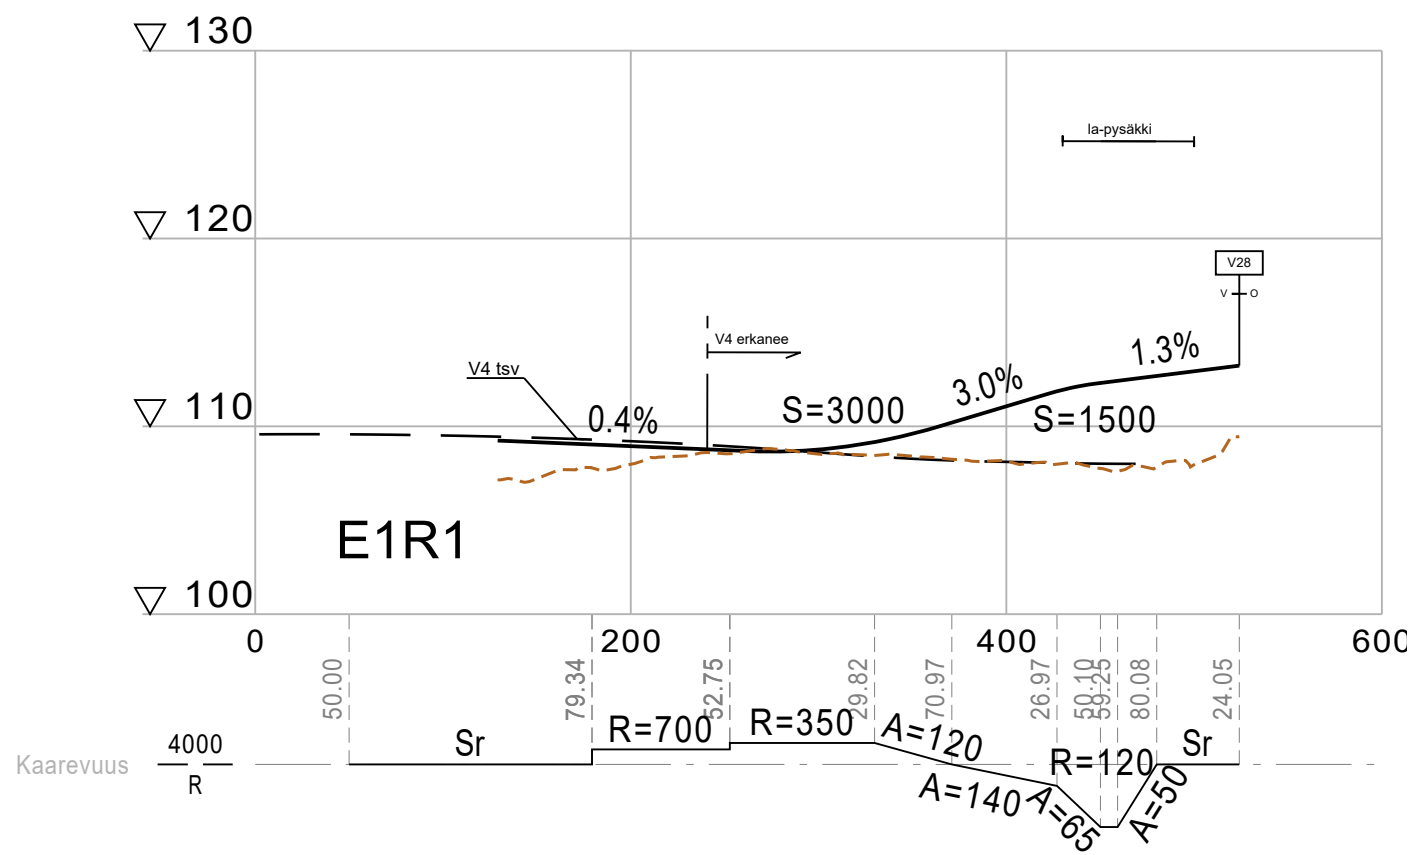

LUONNOS 25.09.2025

Merkki	Muutos	Merkki	Muutos	Pvm.	Suunn.	Tark.	Koord.järj.	ETRS-TM35	Hanke	Valtateiden 4 ja 28 eritasoliittymän aluevaraussuunnitelma Kärsämäki		
	Kärsämäki				WSP Finland Oy Pasilan asemakauppi 1, 13, krs 00520 Helsinki 010 786 611 etunimi.suunnitelma@wsp.com		Kork.järj.	N2000				
Pvm.	Tark.	Pvm.	Tark.	Pvm.	Suunn.	Ollipekka Pakkanen	Tierek.tunnus		Piirustus	Pituus- ja poikkileikkaus E1 rampit	Mittakaava 1:4000/1:400	Piir.nro Y-5
	Hyv.		Hyv.		Proj.pääll.	Laura Puustovirta	4/340/9200-344/2400					