
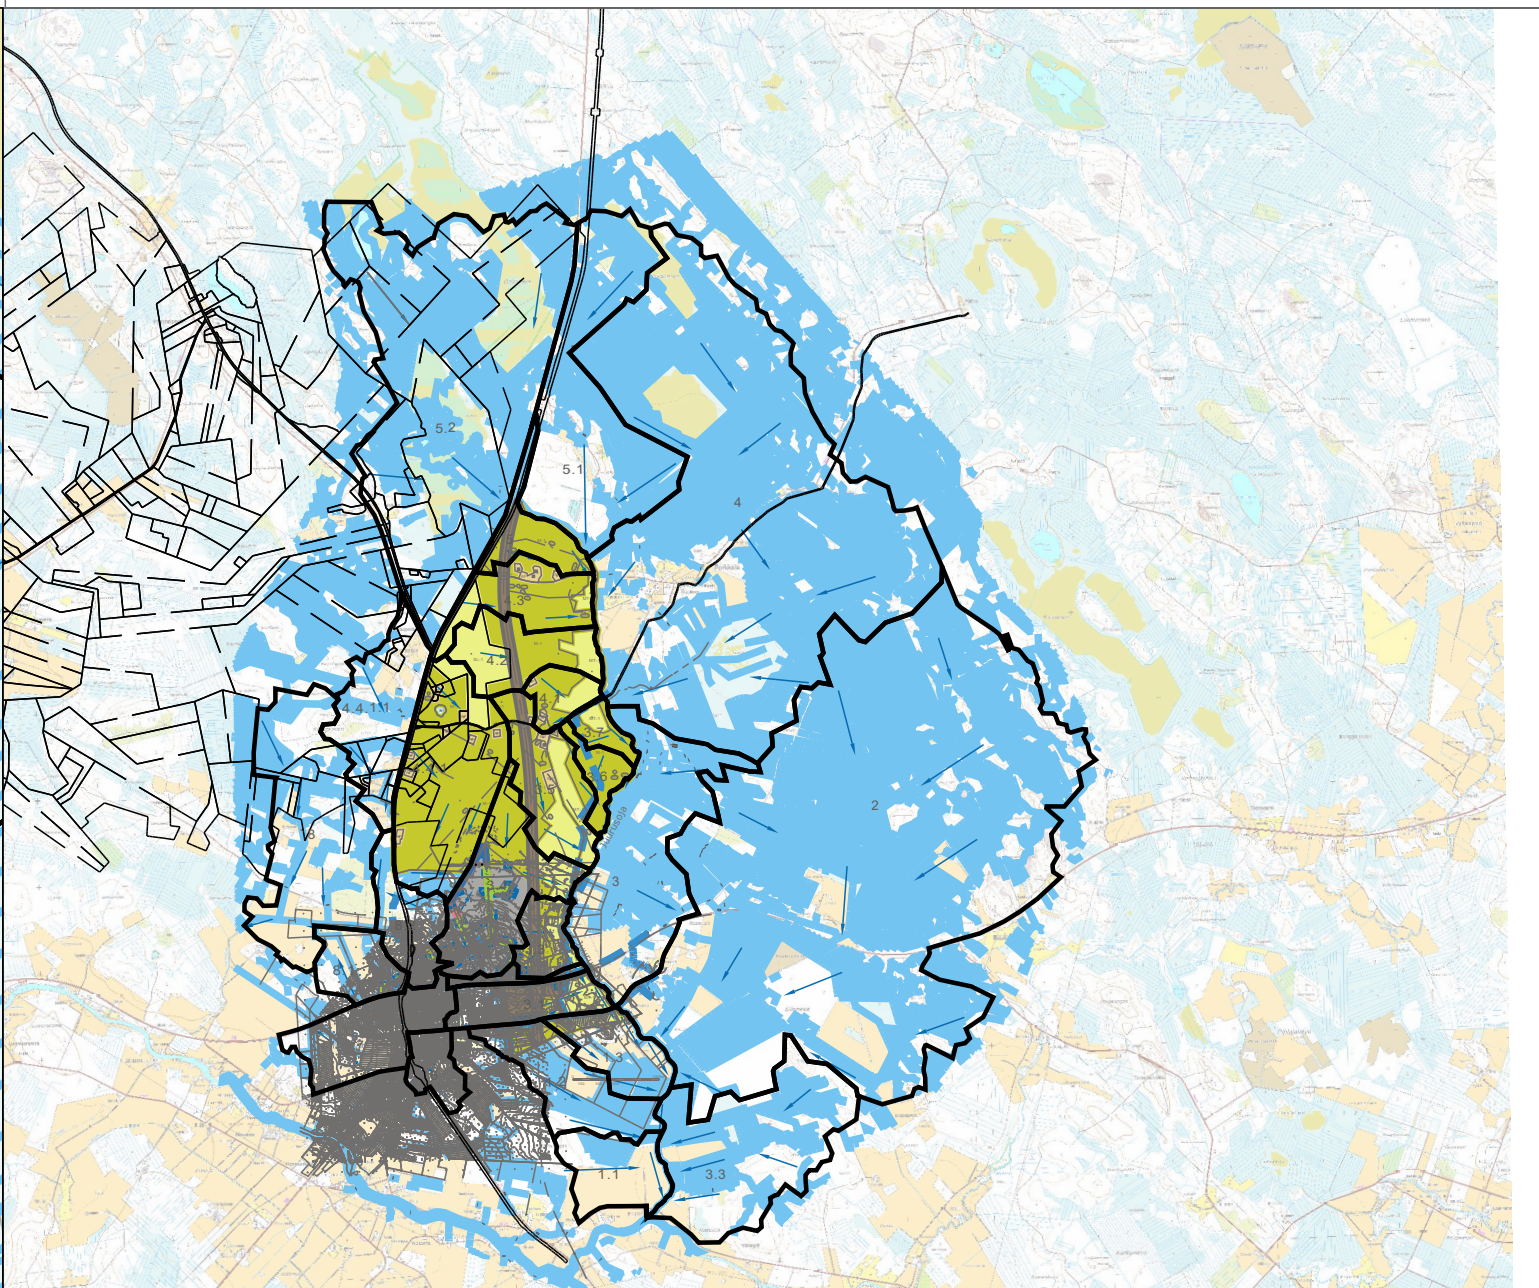


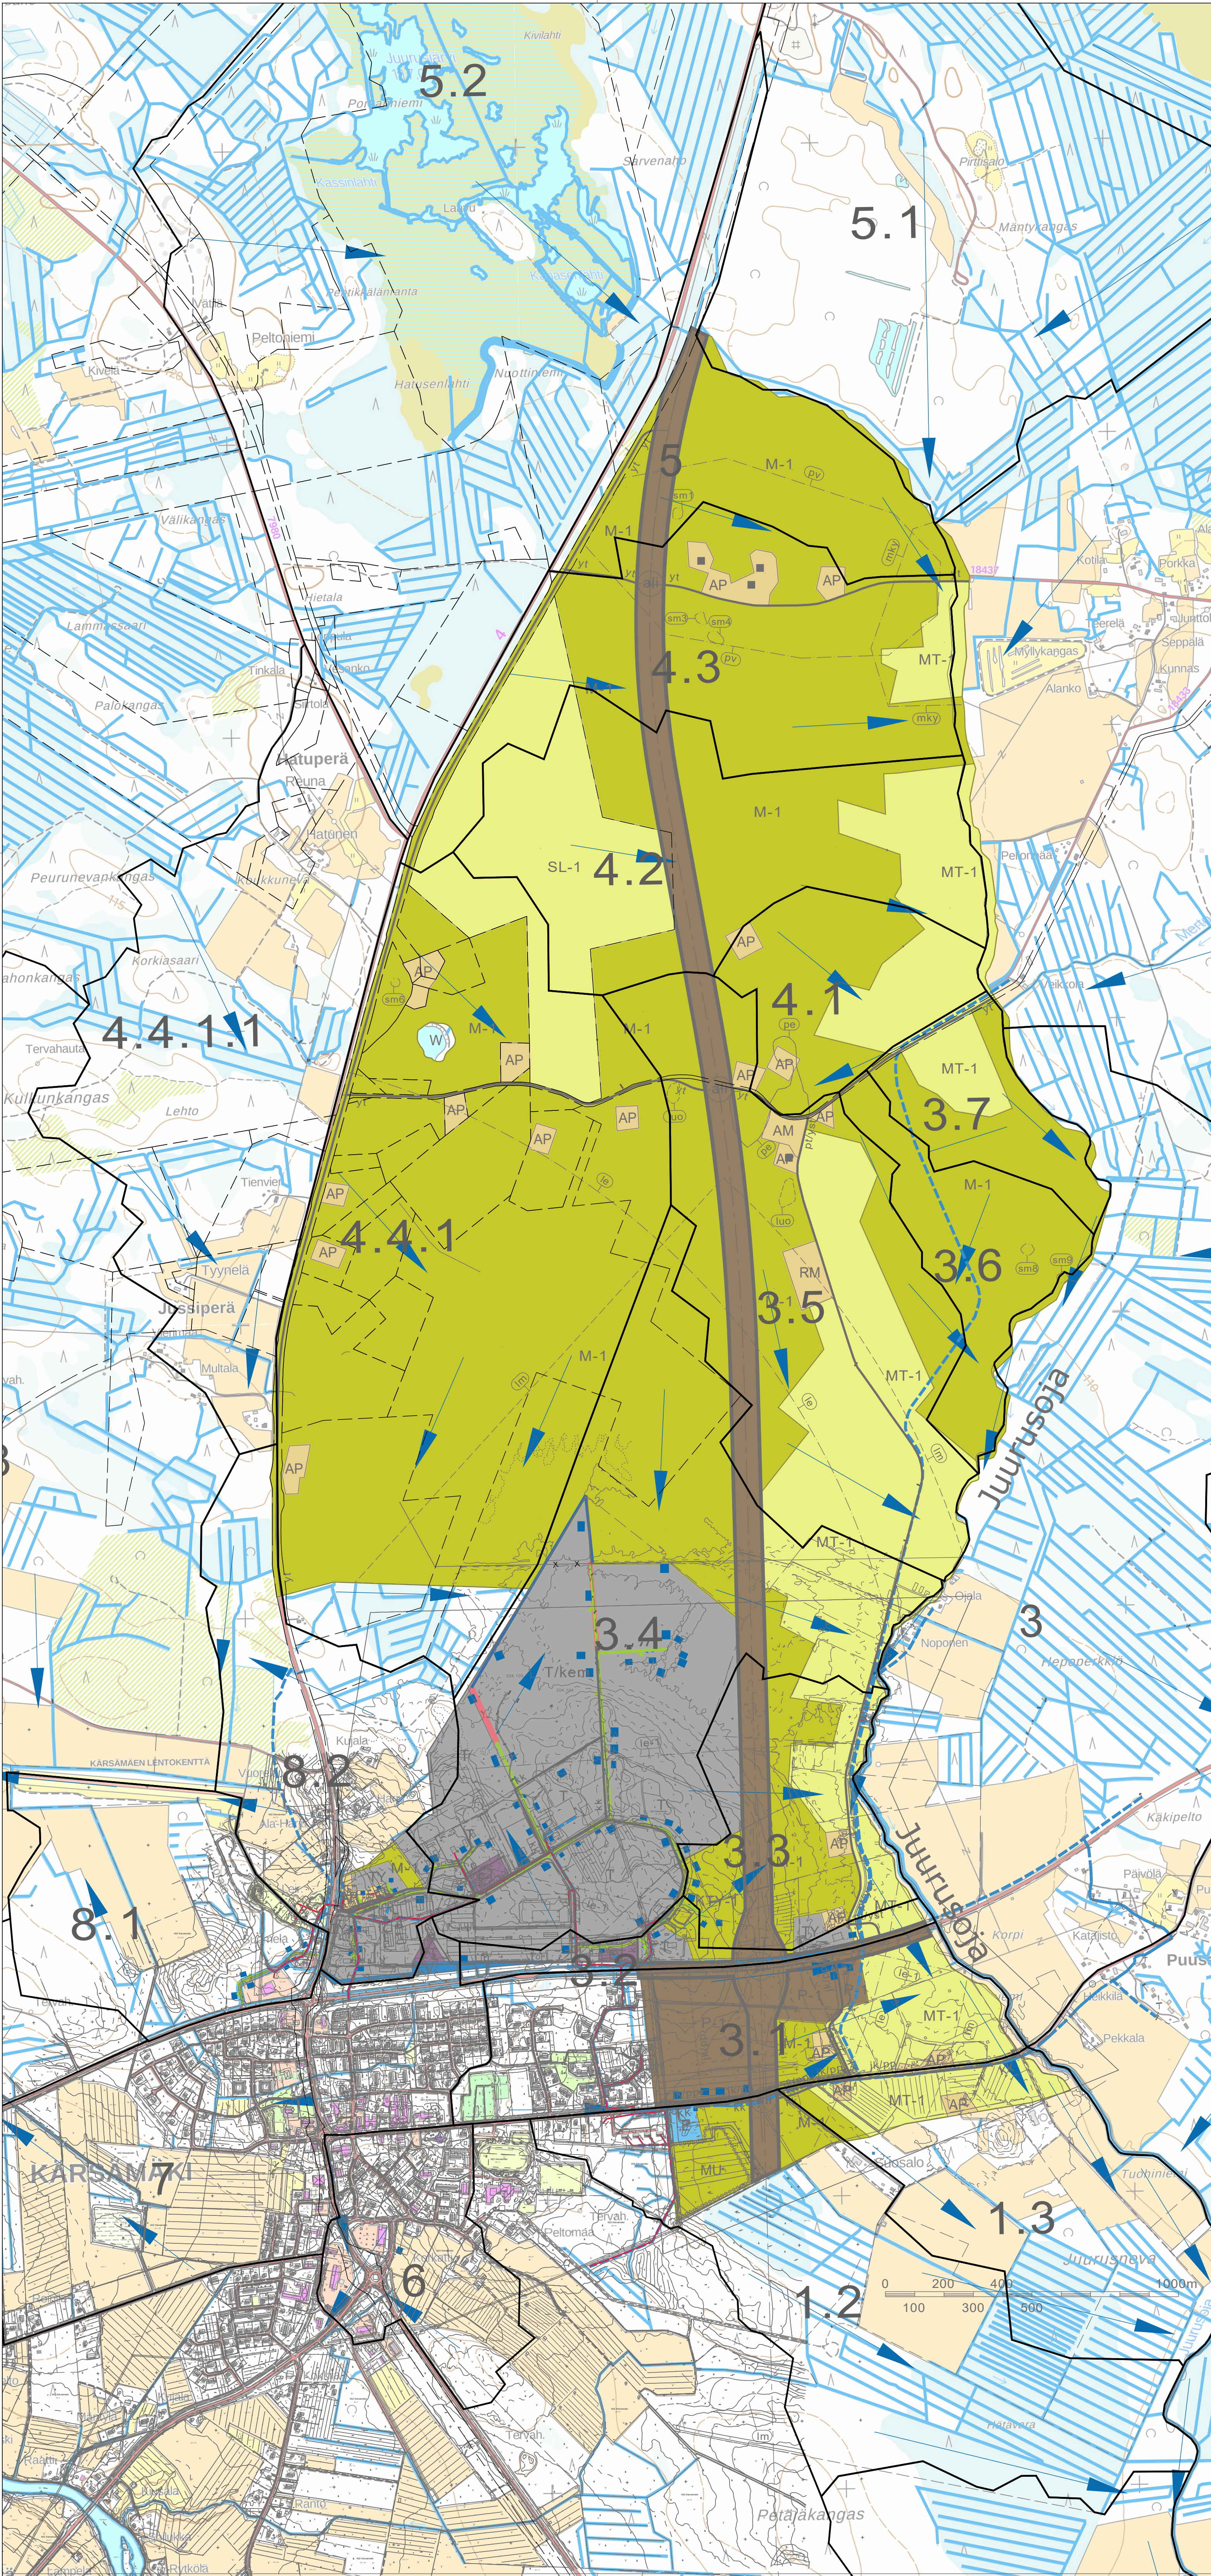

MERKINNÄT:

- Nykyiset johdot (jv, vj)
- Valuma-alue raja
- Hulevesi, vietto, suun.
- Avo-oja, suun
- Avo-oja, nyk.
- Rumpu, suun.
- Rumpu, nyk.
- Virtaussuuntanuoli
- Tulvareitti
- Viivytysalue
- Rasite

Yleiskaava-alueen rakennuksien hulevedet imeytetään tontilla.

Rakennuskohde Kärämäen kunta Kärämäki	Piirustuksen sisältö Asemapiirustus Yleissuunnitelma Hulevesisuunnitelma	Mittakaavat 1:10000
FCG Osmontie 34, PL 950, 00601 Helsinki Puh. 0104090, www.fcg.fi	Suunnitteluala, työn numero ja piirustuksen numero HULE P49750 201	Muutos
Päiväys 23.10.2015 Pääsuunn. Ella Havulinna Hyv. Tero Pyrhönen	Tiedosto Suunn./Piirt. Hanna Salo Tarkastaja Ella Havulinna Yhteyshenkilö Mirjam Hyvönen	A S