


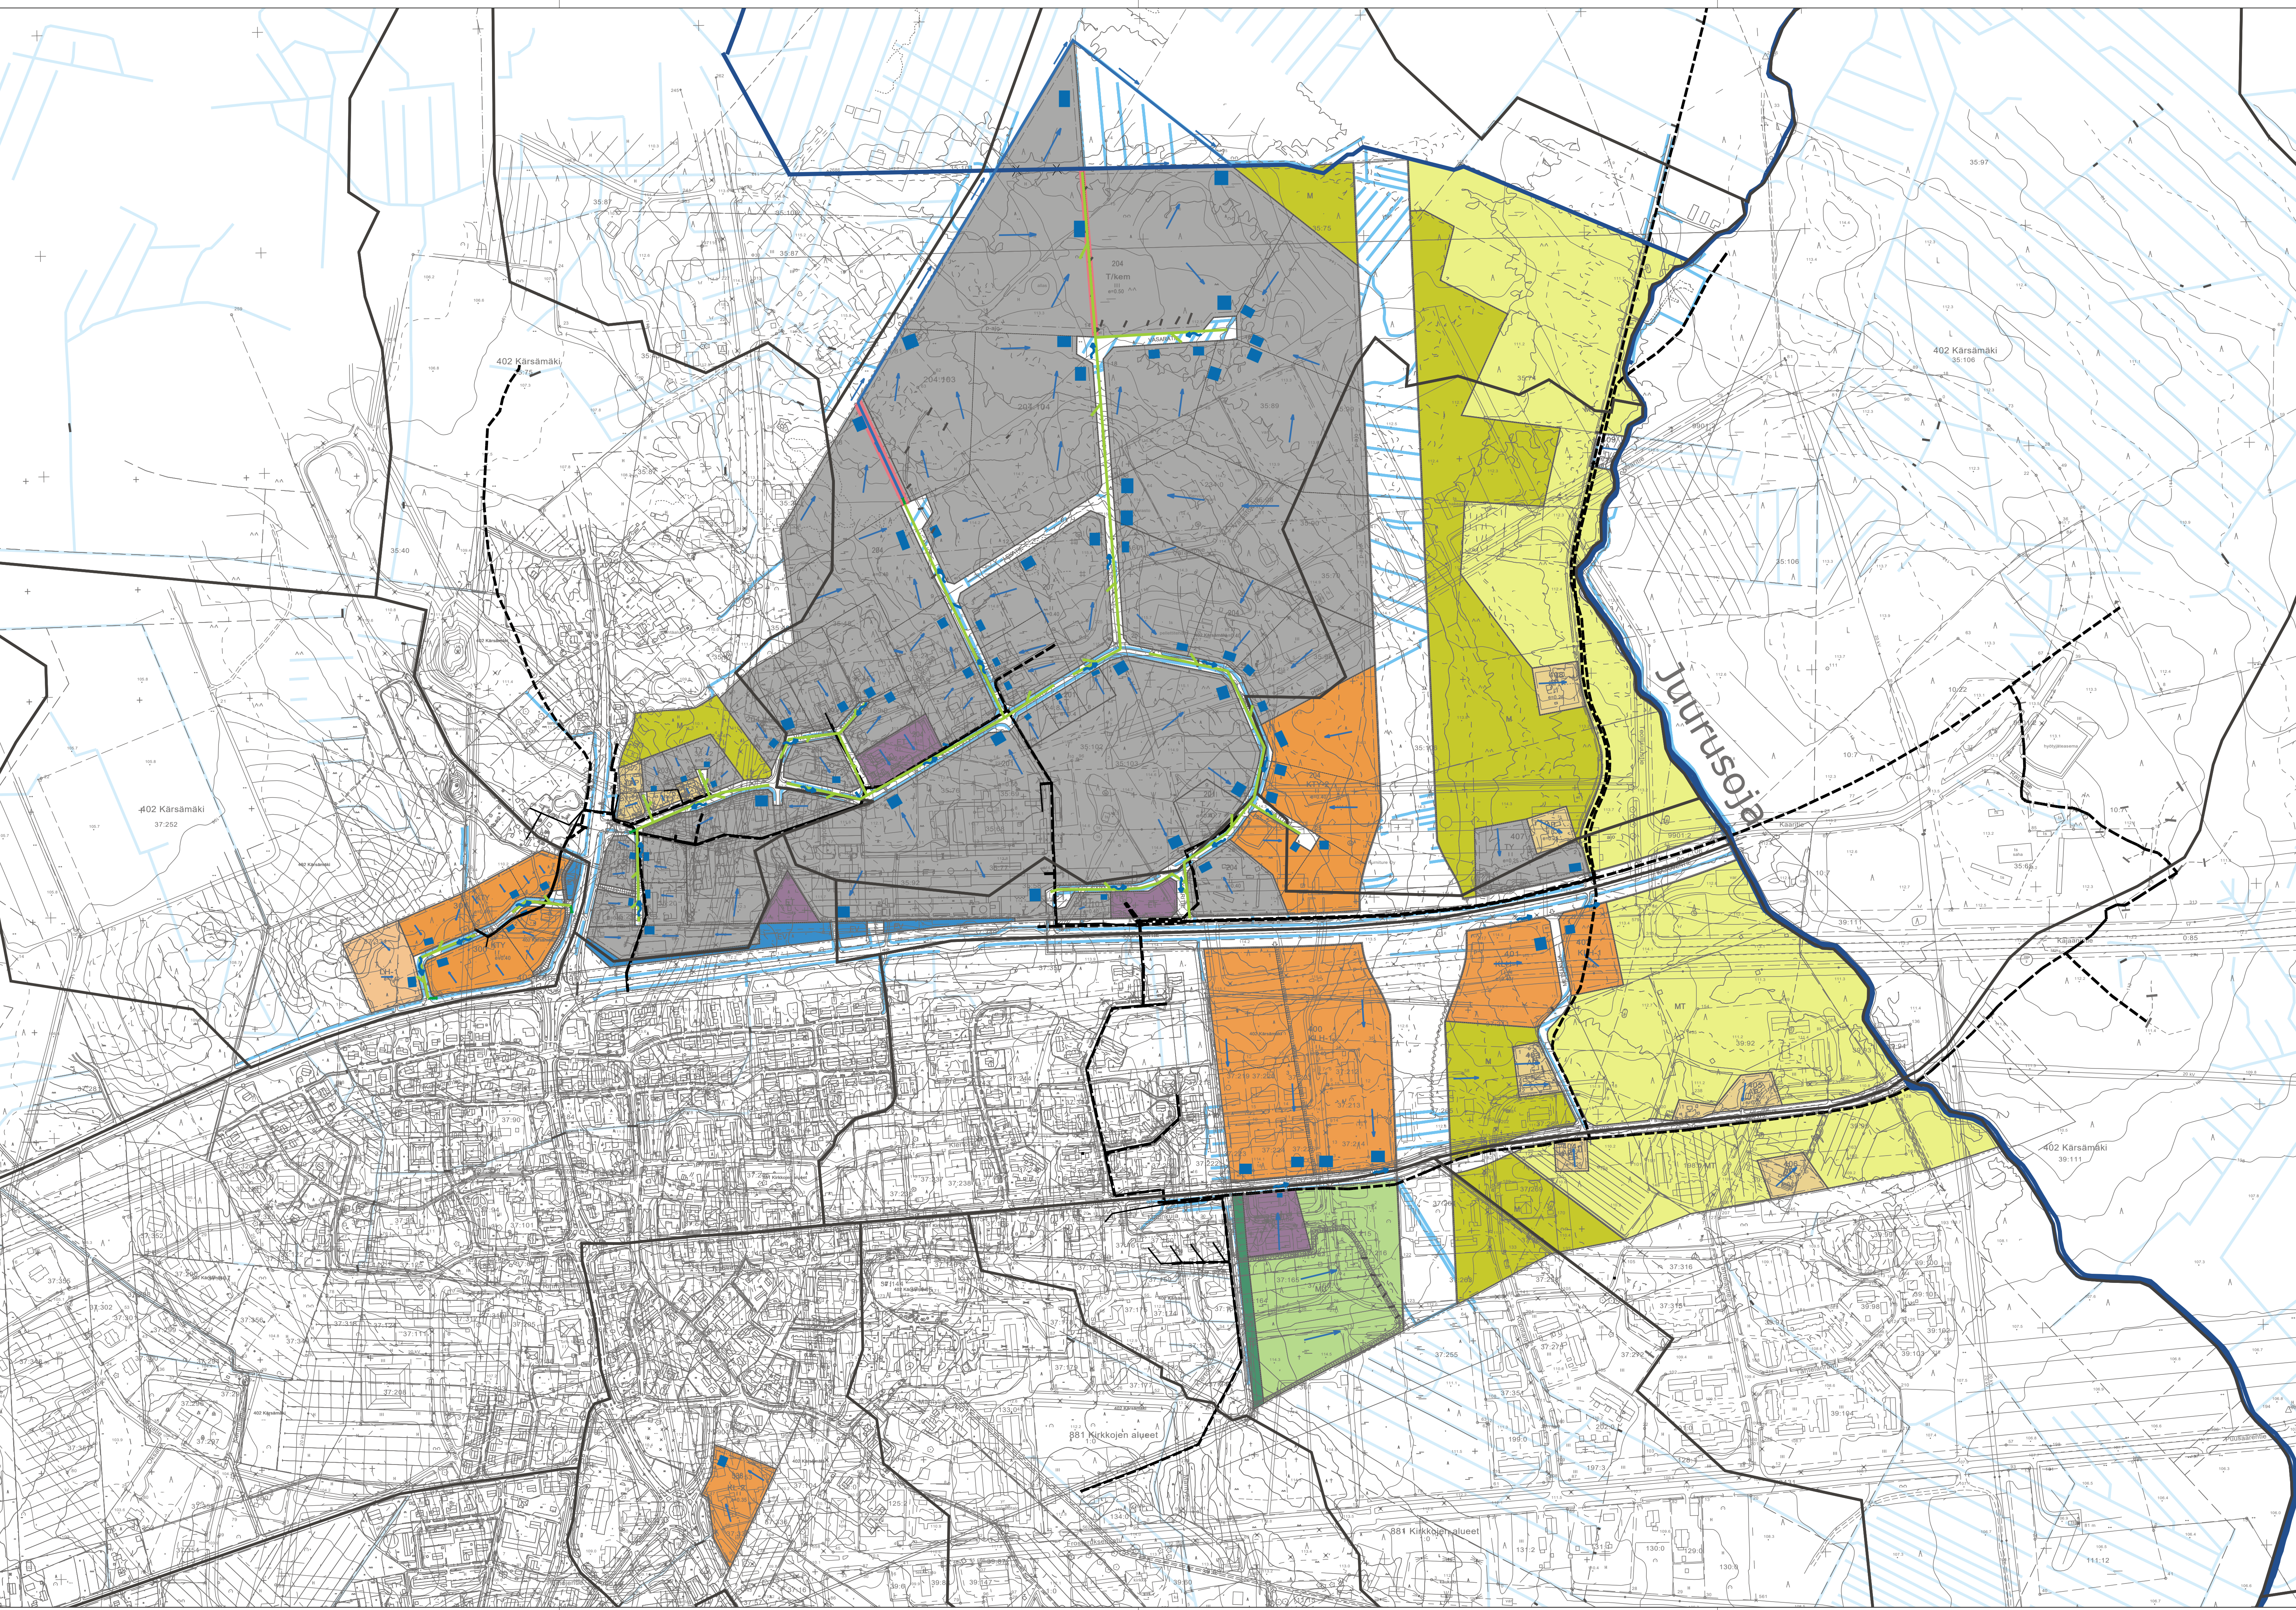

MERKINNÄT:

- Nykyiset johdot (jv, vj)
- Valuma-alue raja, nyk.
- Valuma-alue raja, suun.
- Hulevesi, vietto, suun.
- Avo-oja, suun
- Avo-oja, nyk.
- Päävirtausreitti
- Rumpu, suun.
- Rumpu, nyk.
- Virtaussuuntanuoli
- Tulvareitti
- Viivytysalue
- Rasite

Jokaiselle teollisuuskiinteistölle tulee hiekan- ja öljynerotuskaivot ja viivytysalue. Viivyttävien rakenteiden (maanalaiset viivytyskaivannot ja -säiliöt, suodatus-, viivytys- ja imeytyspainanteet) tilavuuden tulee olla vähintään 1 m³/100 m² läpäisemätöntä pintaa kohti. Rakentamisen aikaiset hulevedet tulee käsitellä tontilla.

Viivytysalueiden sijainnit ovat alustavia ehdotuksia ja tarkka sijainti määräytyy jatkosuunnittelussa.

Asuinrakennuksien hulevedet imeytetään tontilla.

Rakennuskohde Karsämäen kunta Karsämäki Kaartite	Piirustuksen sisältö Asemapiirustus Yleissuunnitelma Hulevesisuunnitelma	Mittakaavat 1:5000
 Osmontie 34, PL 950, 00601 Helsinki Puh. 0104090, www.fcg.fi	Suunnitteluala, työnnumero ja piirustuksen numero HULE P49750 202	Muutos
Päiväys 27.10.2025 Pääsuunn. Ella Havulinna Hyv. Tero Pyyhönen	Tiedosto Suunn./Piirt. Hanna Salo Tarkastaja Ella Havulinna Yhteyshenkilö Mirjam Pyyönen	A S