


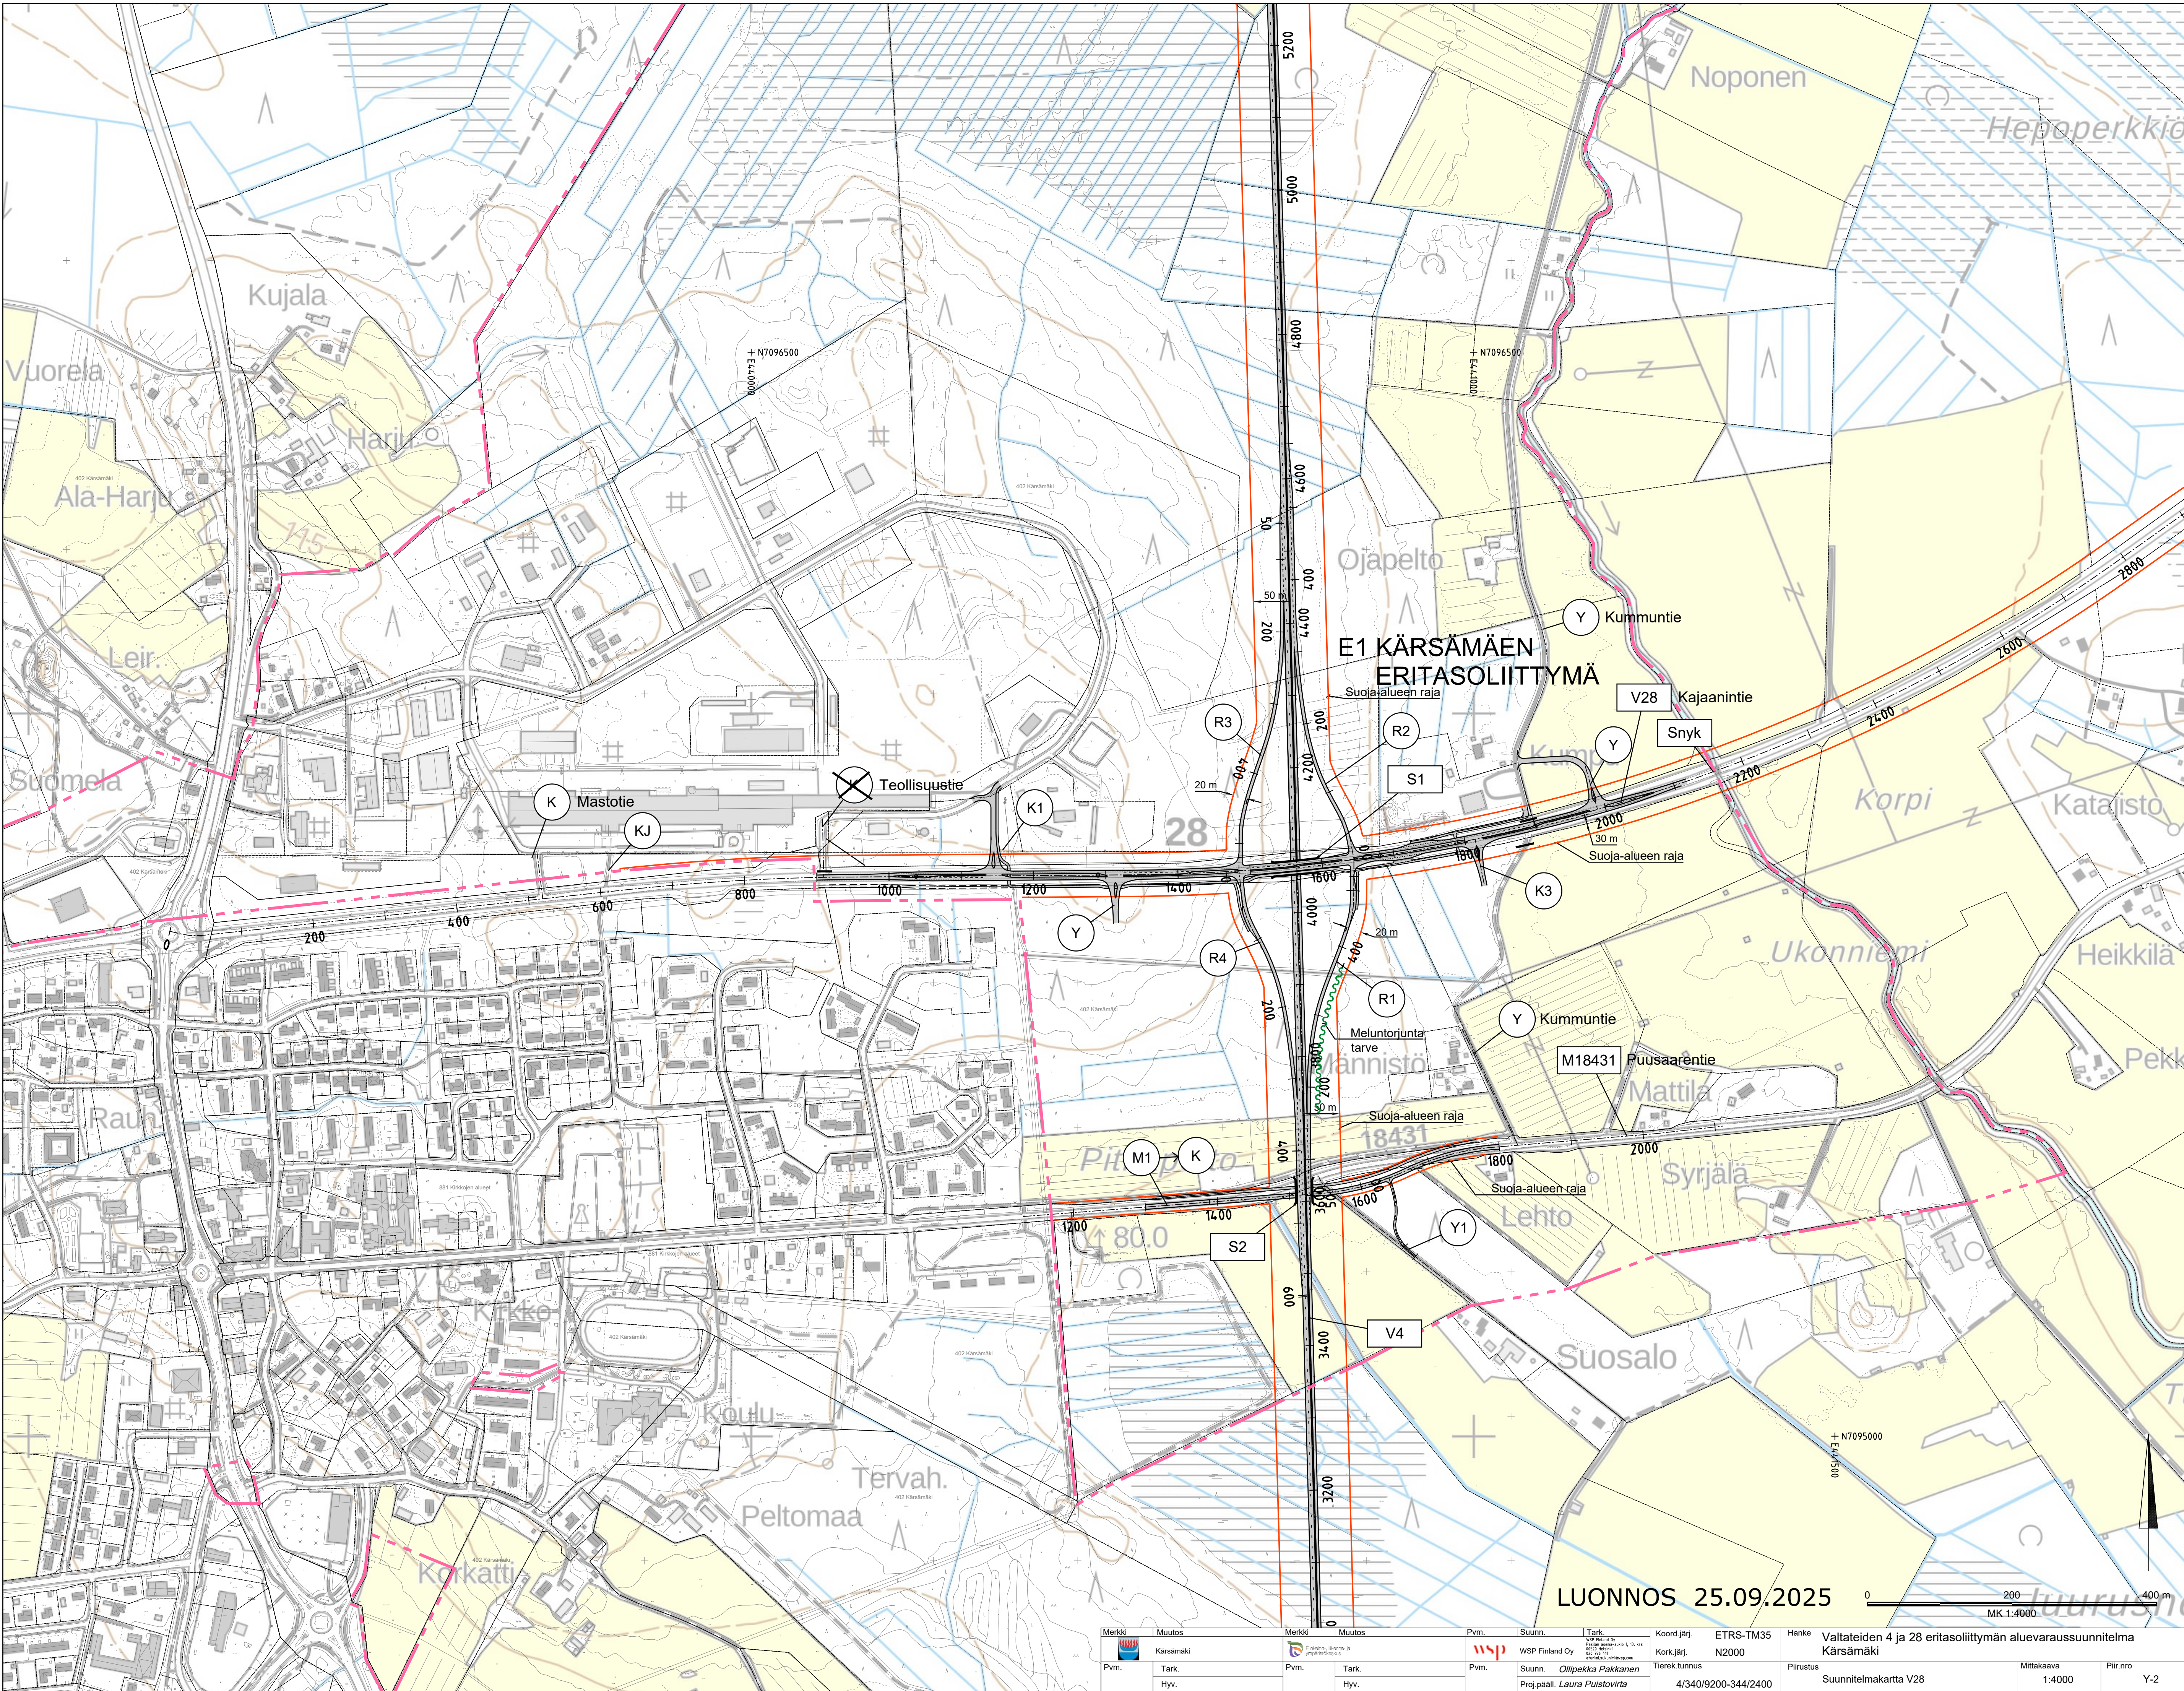

LUONNOS 25.09.2025

0 200 400 m
MK 1:4000

	Muutos		Muutos		Muutos		Tark.	Koord.järj.	ETRS-TM35 N2000	Hanke	Valtateiden 4 ja 28 eritasoliittymän aluevaraussuunnitelma Kärsämäki	Piiro	Mittakaava 1:4000	Piiro Y-2
	Kärsämäki		Kärsämäki		Kärsämäki		Tark.							
Pvm.	Tark.	Pvm.	Tark.	Pvm.	Tark.	Pvm.	Tark.	Tiirek.tunnus		Piirustus				
	Hyv.		Hyv.		Hyv.		Hyv.	4/340/9200-344/2400		Suunnitelmapaketti V28				